


Grundstück Hillenseifen D-54568 Hinterhausen-Gerolstein

Haus-nummern	Haustyp	Grundstücksfläche	B.G.F. max.	Preis kk.
93		447	68	
76		404	78	
77		472	100	
78		421	81	
79		409	78	
80		357	68	
81		381	68	
86		421	81	
85		367	68	
84		408	78	
87		364	68	
88		518	100	
89		361	68	
90		414	81	
83		399	78	
113		411	78	
112		363	68	
111		358	68	
94		306	68	
103		366	68	
104		410	100	
96		440	81	
95		434	81	

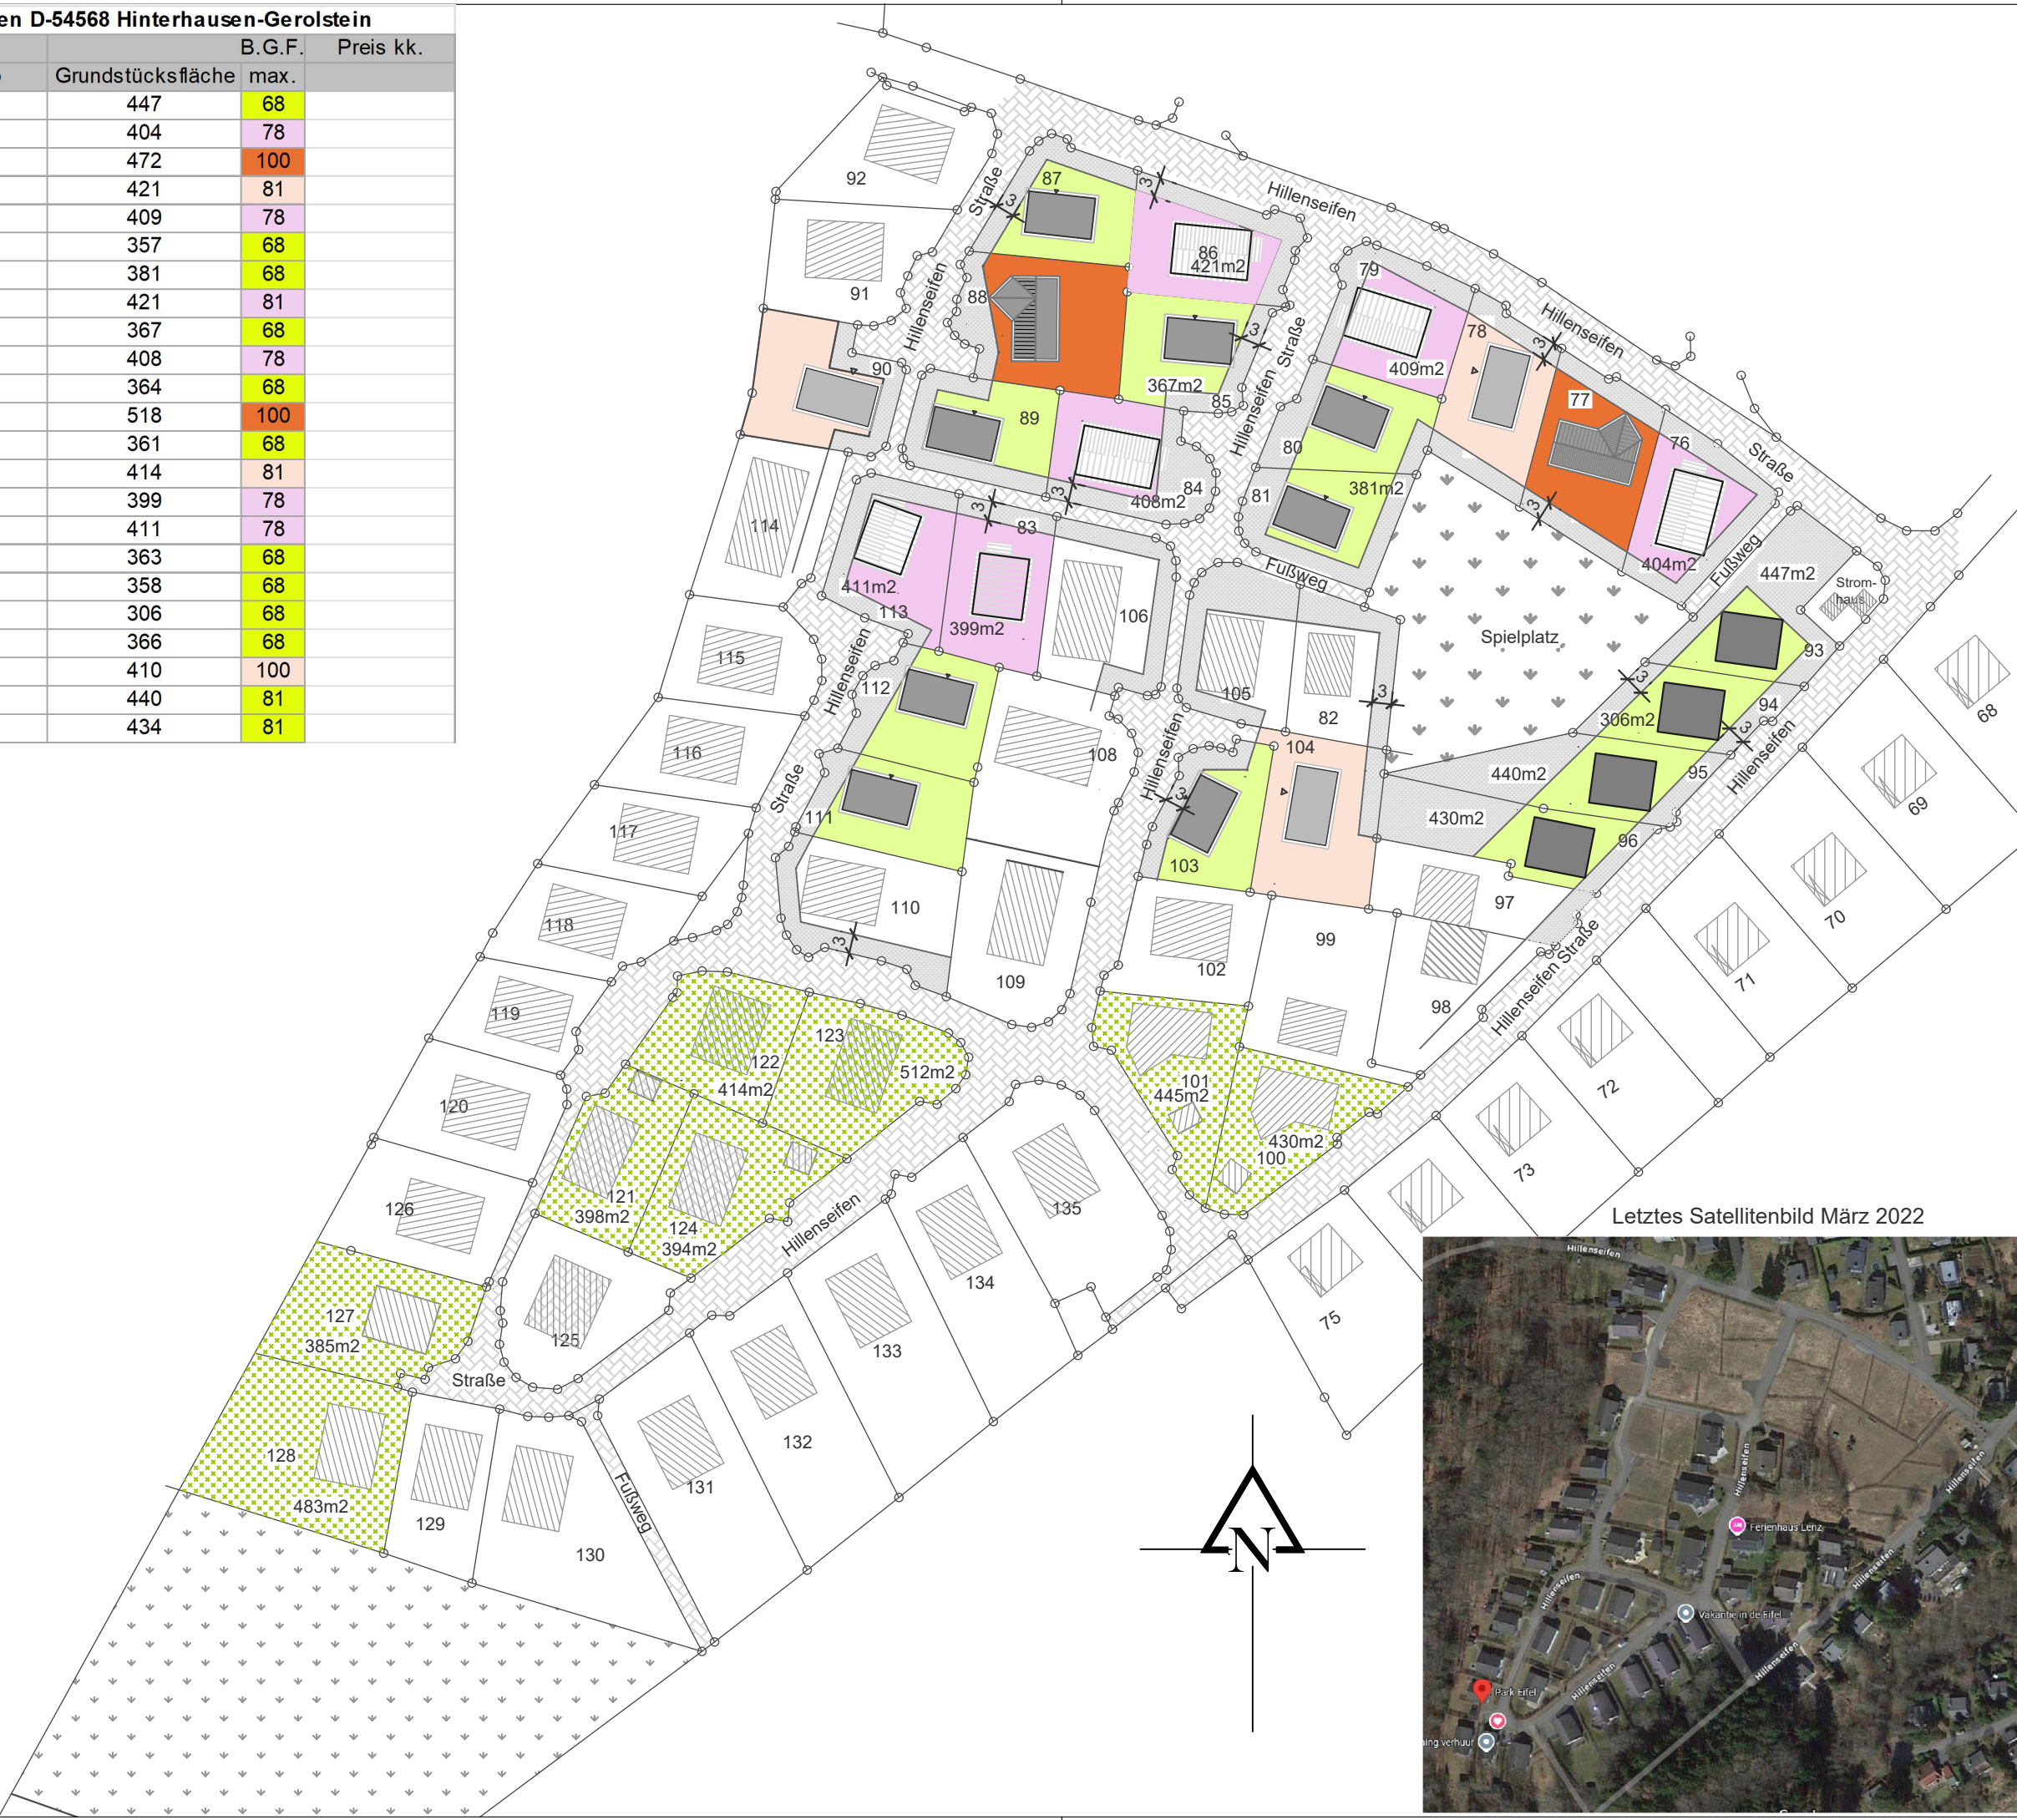

ECONOMIC HAUS

Economic Haus GmbH
Hillenseifen 127
54568 Gerolstein
Hinterhausen

info@economichaus.de
www.economichaus.de
tel.: 0049 173 814 3210

Dieses Design ist geistiges Eigentum von Economic Haus GmbH. Eine Weitergabe oder Nutzung ist nur mit Zustimmung von Economic Haus gestattet

Unterschrift und Zustimmung:

Klient, Herr und Frau

Datum:

Klient:

Park Eifel.com
Hillenseifen 100
D-54568 Gerolstein

Arbeitsbeschreibung:

Situationszeichnung

Grundstück plus Baumöglichkeiten

Datum geändert:
A: 23-10-'25 nr104 angepasst
B: 28-10-'25 nr 88 angepasst
C:
D:

Arbeitsnummer
2025-EcoH-014
Datum: 13-10-2025
Blatt: Si-002
Maßstab: 1:1000

gezeichnet: Bert Düker
Maße in Millimetern und Maße im Werk zu überprüfen!